

POZNAŃ
-CZEMPIŃ

Pobierz aplikację / Download the app:



Droga ekspresowa S5
S5 expressway

Droga wojewódzka 196
Voivodeship road 196

Powierzchnia magazynowa: 107 000 m²
Warehouse space: 107 000 sqm

ul. Kościańska
Kościańska st.

HILLWOOD POZNAŃ-CZEMPIŃ

Hillwood Poznań-Czempiń to centrum logistyczne oferujące łącznie ponad 107 000 m² nowoczesnej powierzchni magazynowej. Obiekt zlokalizowany jest w bezpośrednim sąsiedztwie drogi ekspresowej S5, zapewniającej dogodny dojazd do Poznania. Oddalona o 18 km autostrada A2 zapewnia szybkie połączenie z zachodnimi i wschodnimi regionami Polski a także z rynkami zachodniej Europy.

Hillwood Poznań-Czempiń is a logistics centre offering a total of over 107 000 sqm of modern warehouse space. The centre is located near the S5 expressway, ensuring easy access to Poznań. The A2 highway, 18 km away, provides a direct connection to the western and eastern regions of Poland as well as the markets of Western Europe.

FAKTY | KEY FACTS

**Lokalizacja**

Location:

Czempiń, 64-020 Głuchowo**Powierzchnia**

Space:

107 775 sqm**Liczba hal**

Warehouses:

1**Główne arterie**

Main thoroughfares:

S5 | A2

ODLEGŁOŚĆ | DISTANCE

**Droga ekspresowa S5**

S5 expressway:

1 km**Port Lotniczy Poznań**

Poznań Airport:

35 km**Autostrada A2**

A2 highway:

18 km**Granica niemiecka**

German border:

180 km**Poznań**

35 km

**0:35 h****Wrocław**

146 km


**1:25 h****Łódź**


238 km

**2:30 h****Warszawa**

335 km

**3:15 h**

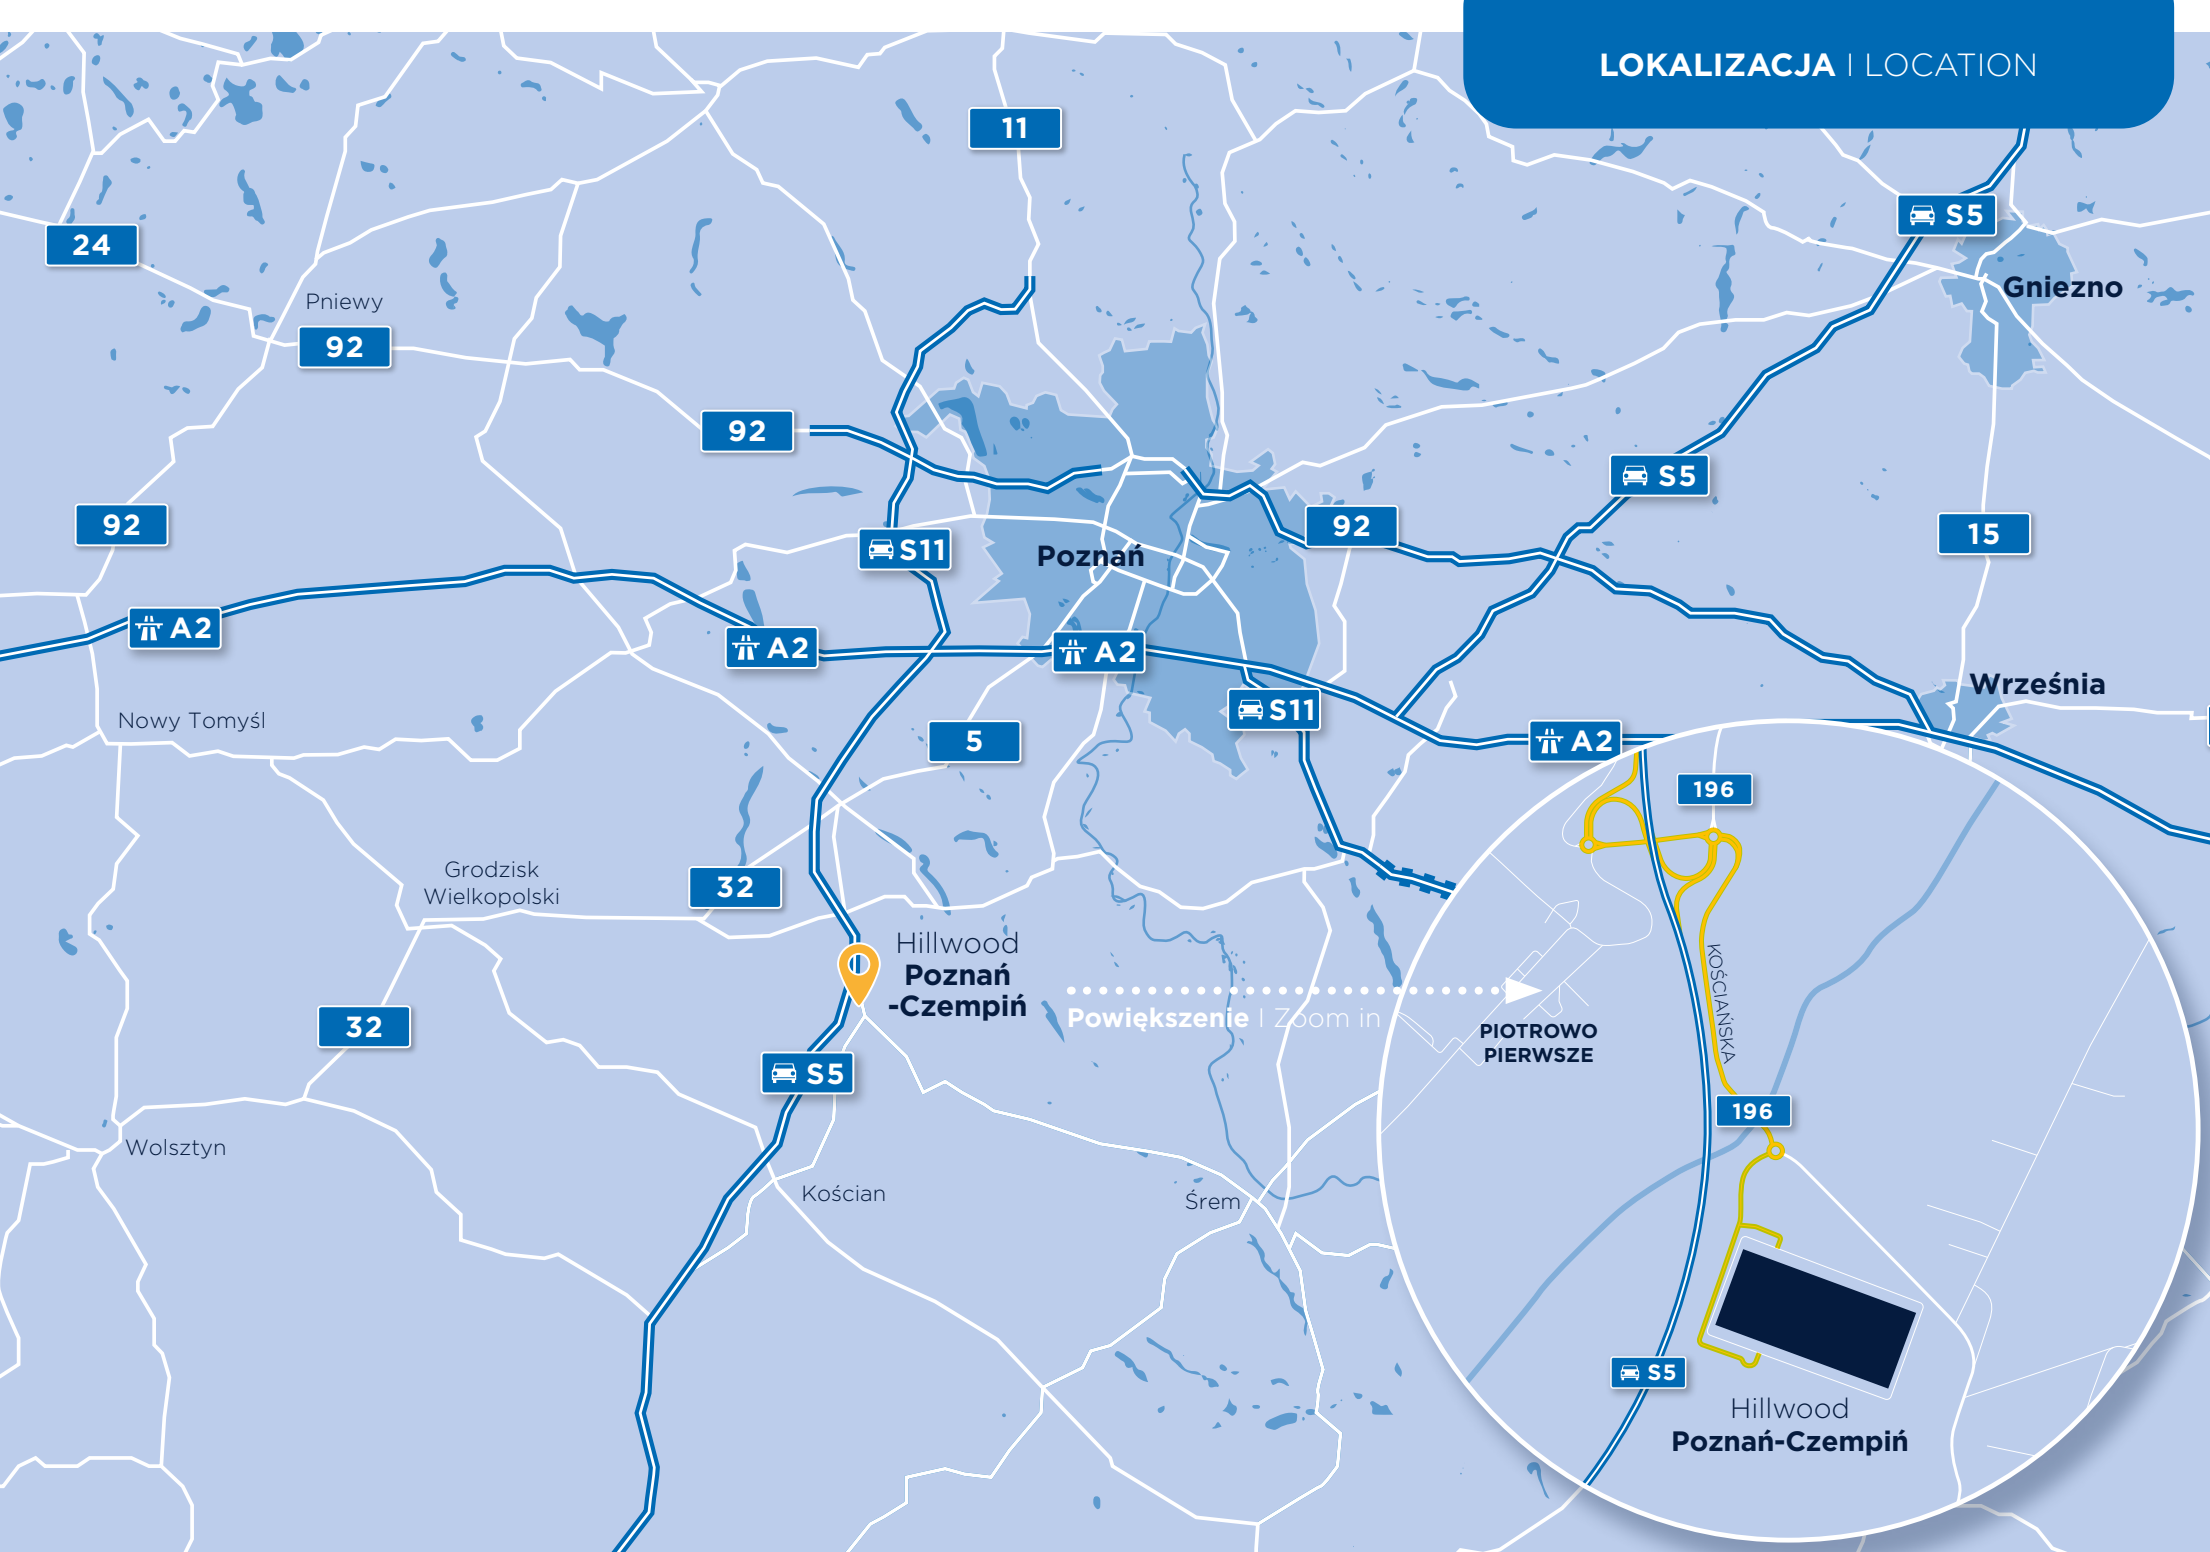

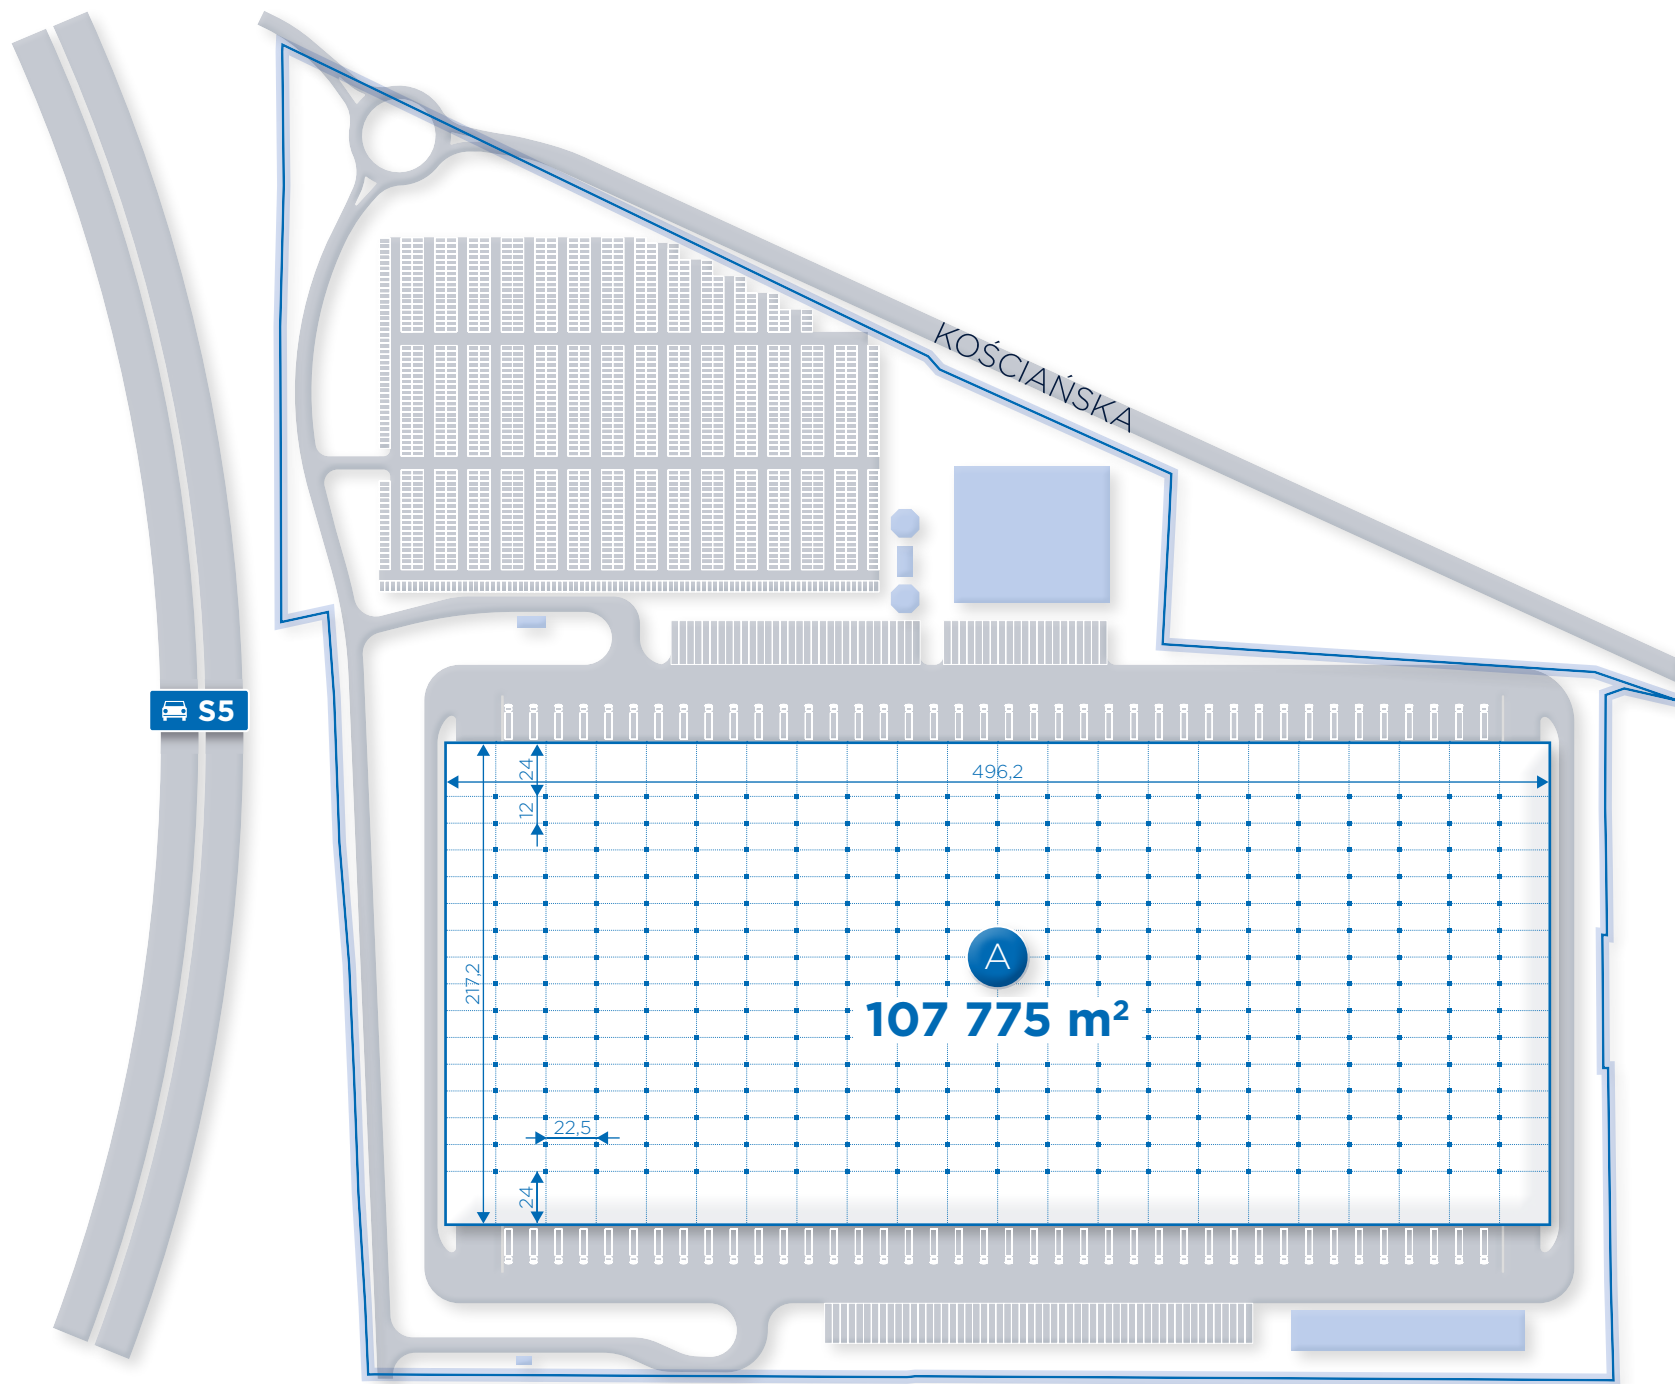



Wysokość składowania
Clear height:
12 m



Siatka słupów
Column grid:
12x22.5 m
lub inny na życzenie
/ or other upon request



Odporność ogniowa
Fire load:
+4000 MJ/m²



Nośność posadzki
Floor loading:
8 t/m²



Oświetlenie naturalne
Skylights:
do/up to 3%



Ochrona i monitoring
Monitoring and security:
24h



Oświetlenie LED
LED Lighting



Doki z ochronnymi kołnierzami i hydraulicznymi podnośnikami
Dock doors with rubber shelters and hydraulic dock levellers



Posadzka bezpyłowa
Anti-dust floor finishing



Rampy najazdowe umożliwiające dostęp do wnętrza magazynów
Ramps and drive-in doors providing access to the warehouse floor



Instalacja tryskaczowa ESFR K360
K360 ESFR sprinkler installation



Obszerny parking
Spacious parking lot



NARZĘDZIA | TOOLS

KLIKNIJ/CLICK




Strona WWW
Website



Lokalizacja Google
Google location



Nieruchomości Hillwood
Hillwood properties

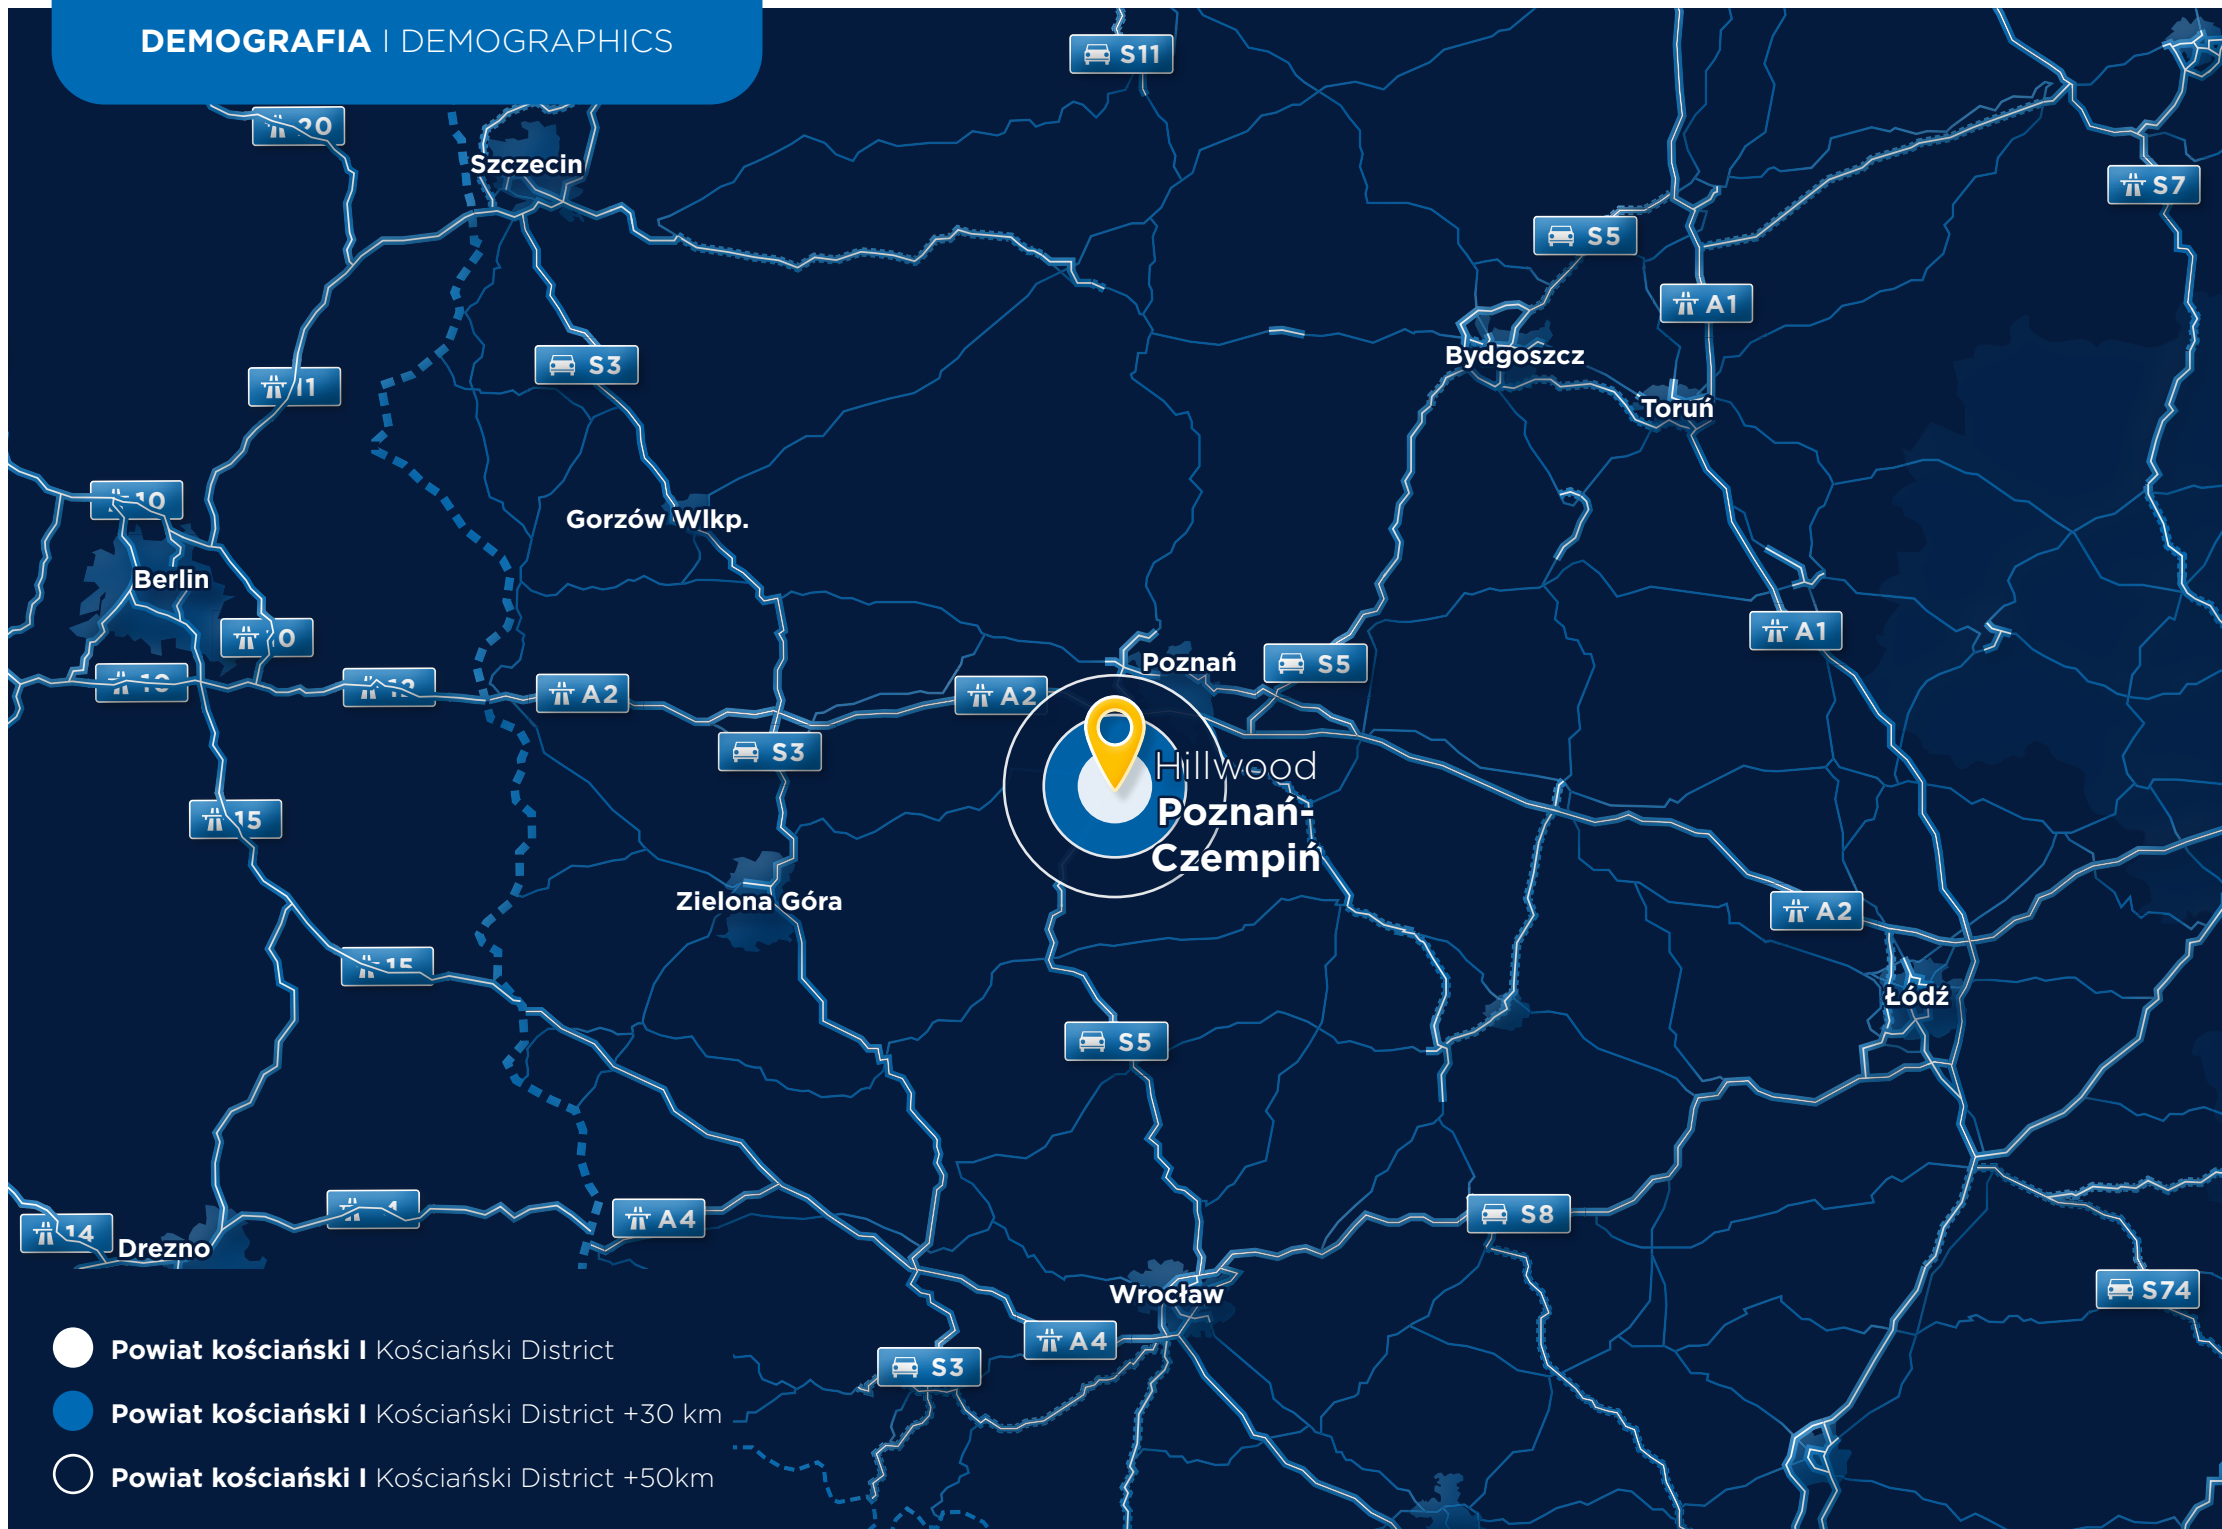

Liczba mieszkańców w powiecie kościańskim


Population of Kościański District

+30 km


+50 km



78 886

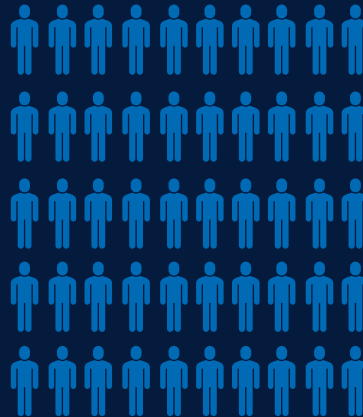

520 335

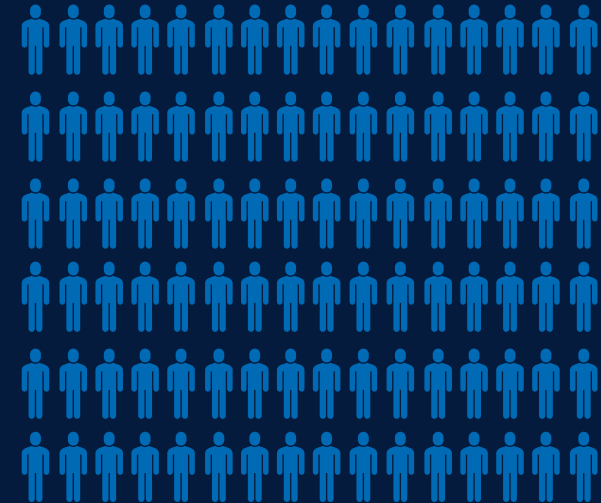

1 002 606

Populacja w wieku produkcyjnym

Working age population



47 568

Poziom bezrobocia

Unemployment rate



3.1%



Populacja w wieku produkcyjnym

Working age population:

22 771 440

Poziom bezrobocia


Unemployment rate:

5.6%

Hillwood Polska Sp. z o.o.
ul. Twarda 2, 00-105 Warszawa

www.hillwood.pl
poland@hillwood.pl
tel. +48 690 000 225

Pobierz aplikację / Download the app:

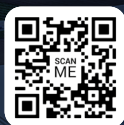

Droga ekspresowa S5
S5 expressway

Droga wojewódzka 196
Voivodeship road 196

Powierzchnia magazynowa: 107 000 m²
Warehouse space: 107 000 sqm

ul. Kościańska
Kościańska st.