

HILLWOOD
A PEROT COMPANY®


PHN

ZGORZELEC

Pobierz aplikację / Download the app:



GET IT ON
Google Play

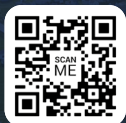

Download on the
App Store

Granica polsko-niemiecka
Polish-German border

Powierzchnia magazynowa: 217 600 m²
Warehouse space: 217 600 sqm

ul. Słowiańska
Słowiańska st.

Droga krajowa 30
National road 30

Autostrada A4
A4 highway

ZGORZELEC

Hillwood & PHN Zgorzelec to nowoczesny park magazynowy położony bezpośrednio przy wjeździe na autostradę A4 tuż przy granicy niemieckiej. Park oferuje ponad 217 600 m² powierzchni magazynowej z obszernymi parkingami. Powierzchnie przeznaczone są do prowadzenia działalności magazynowej a także produkcyjnej. Lokalizacja zapewnia dostęp do wykwalifikowanej kadry pracowniczej.

Hillwood & PHN Zgorzelec is a modern warehouse park located directly at the entrance to the A4 highway near the German border. The park offers over 217 600 sqm of warehouse space and a with ample parking lots. Project is intended for warehouse and production operations. The location provides access to qualified labor force.

FAKTY | KEY FACTS



Lokalizacja

Location:

ul. Słowiańska, 59-900 Zgorzelec



Powierzchnia

Space:

217 673 sqm



Liczba hal

Warehouses:

4



Główne arterie

Main thoroughfares:

A4, 30

ODLEGŁOŚĆ | DISTANCE



Autostrada A4

A4 highway:

0.5 km



Droga ekspresowa S3

S3 expressway:

98 km



Granica niemiecka

German border:

2 km



Port Lotniczy Wrocław

Wrocław Airport:

159 km



Centrum Zgorzelca

Zgorzelec city centre:

4.4 km

Görlitz



13 km



0:12 h

Drezno



108 km



1:20 h

Wrocław



137 km



1:44 h

Praga



184 km



2:20 h


Berlin




215 km



2:55 h

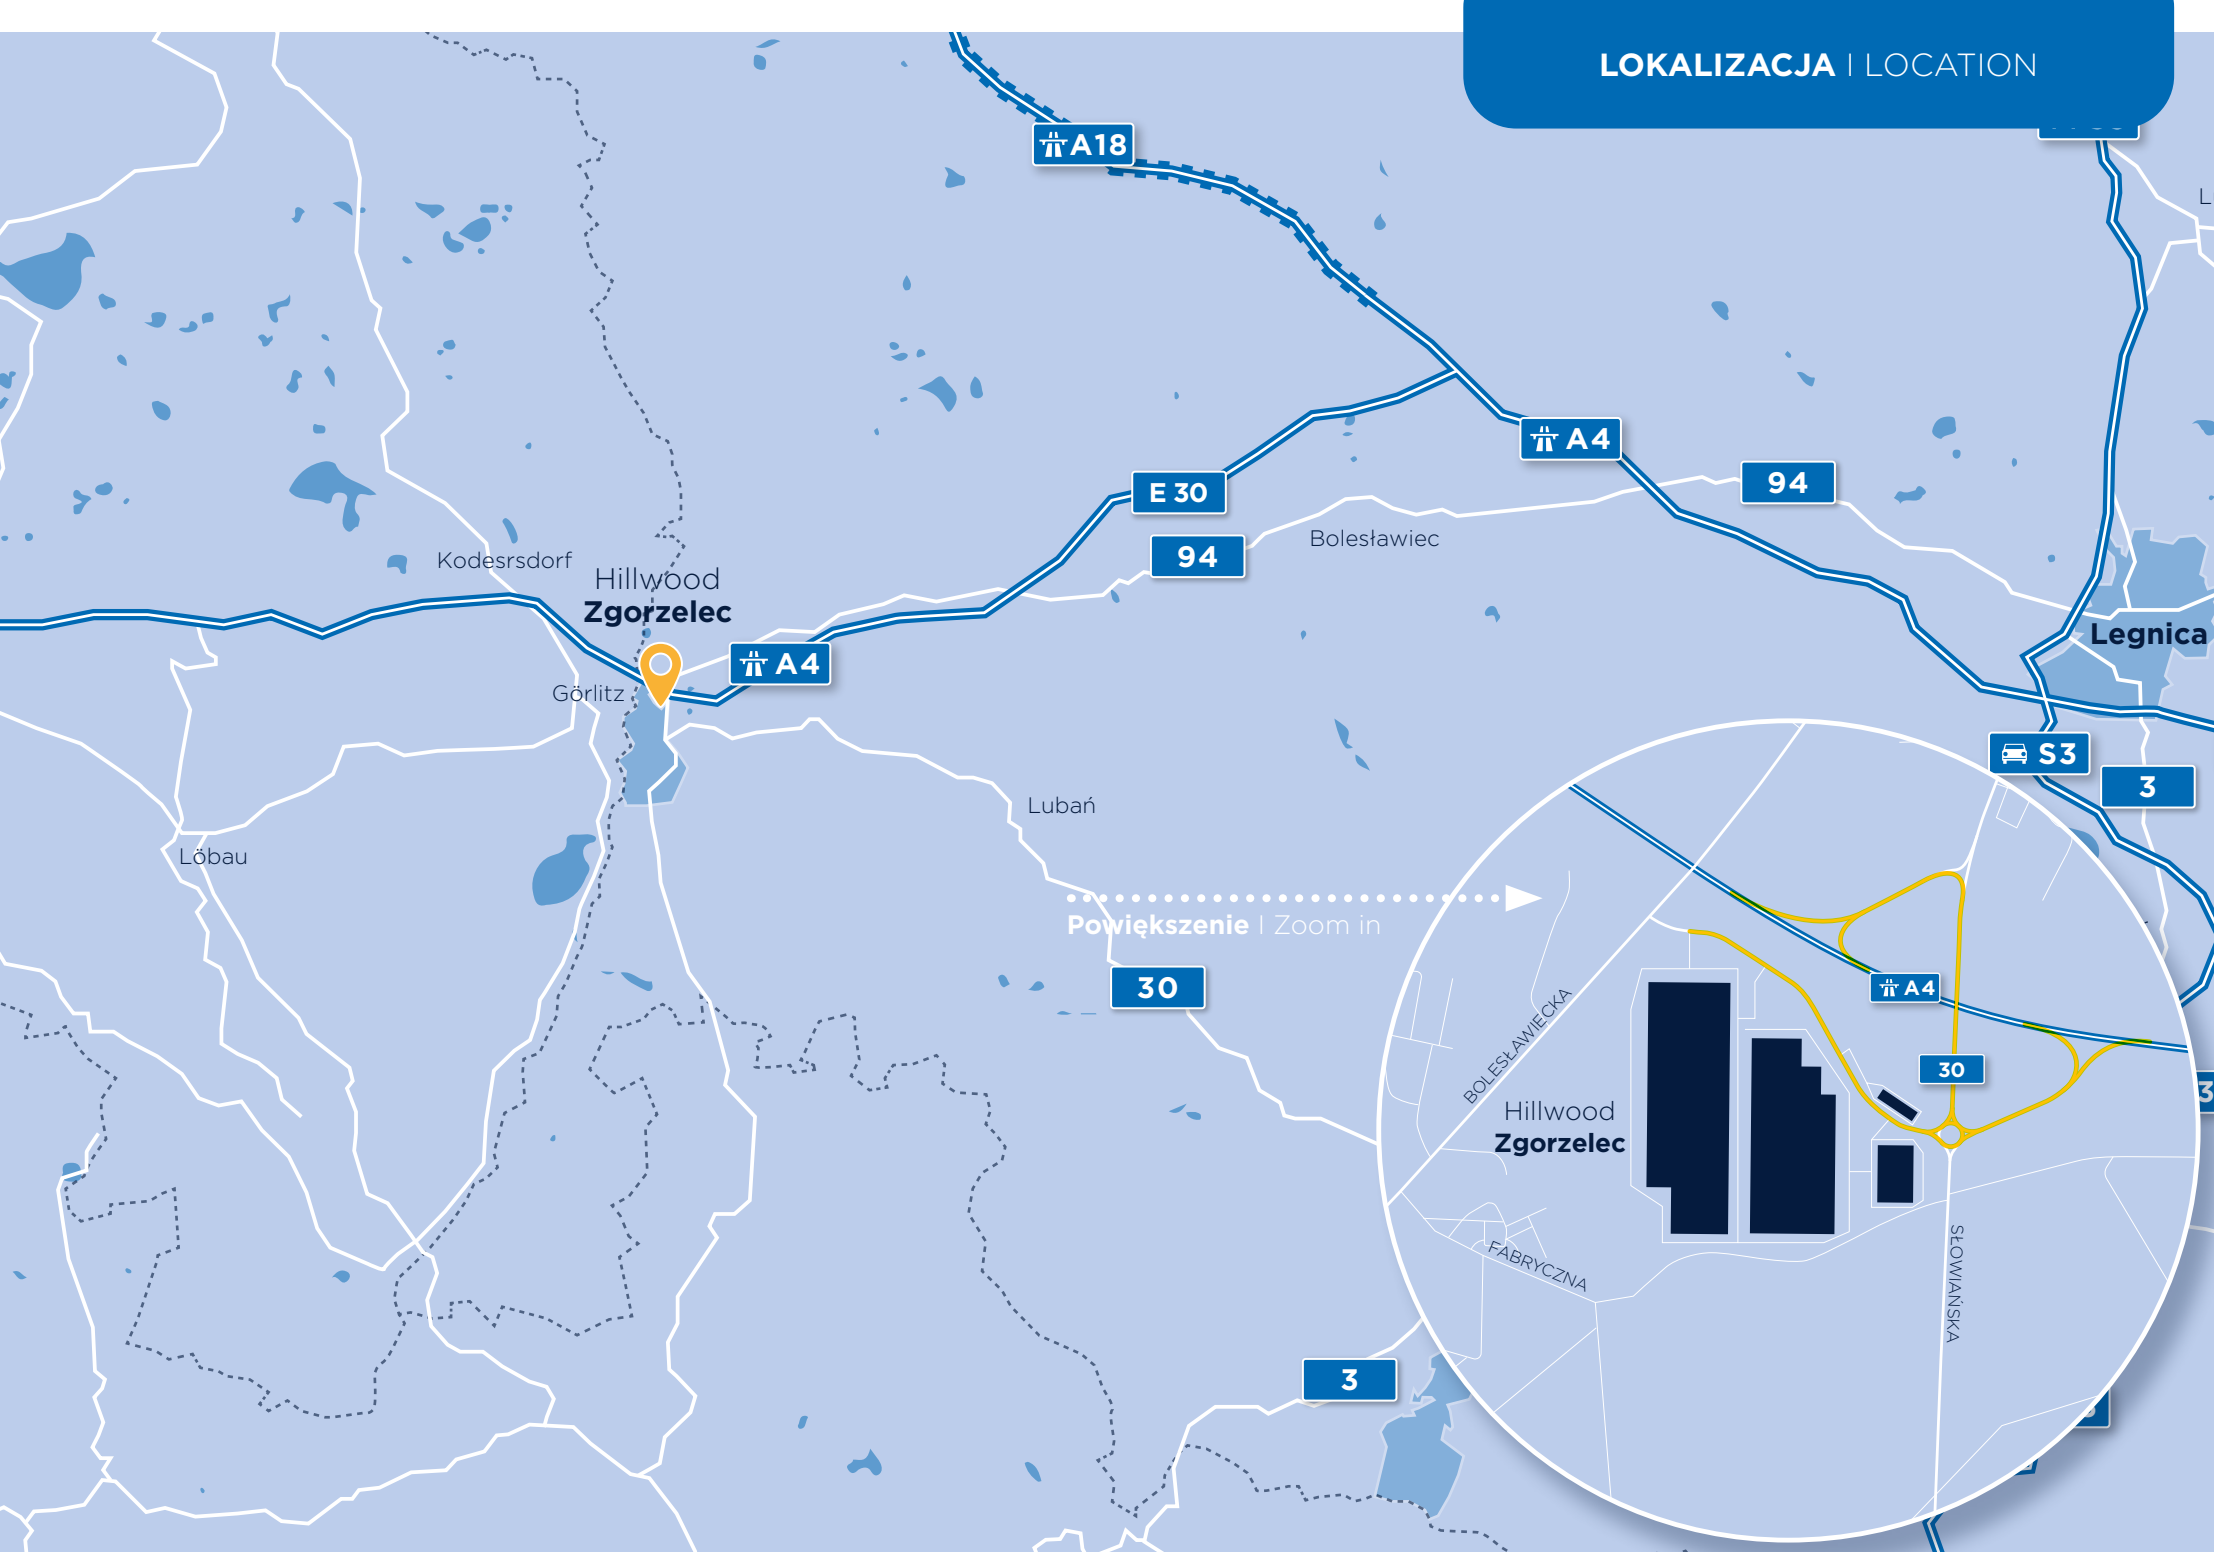

PLAN I SITE PLAN

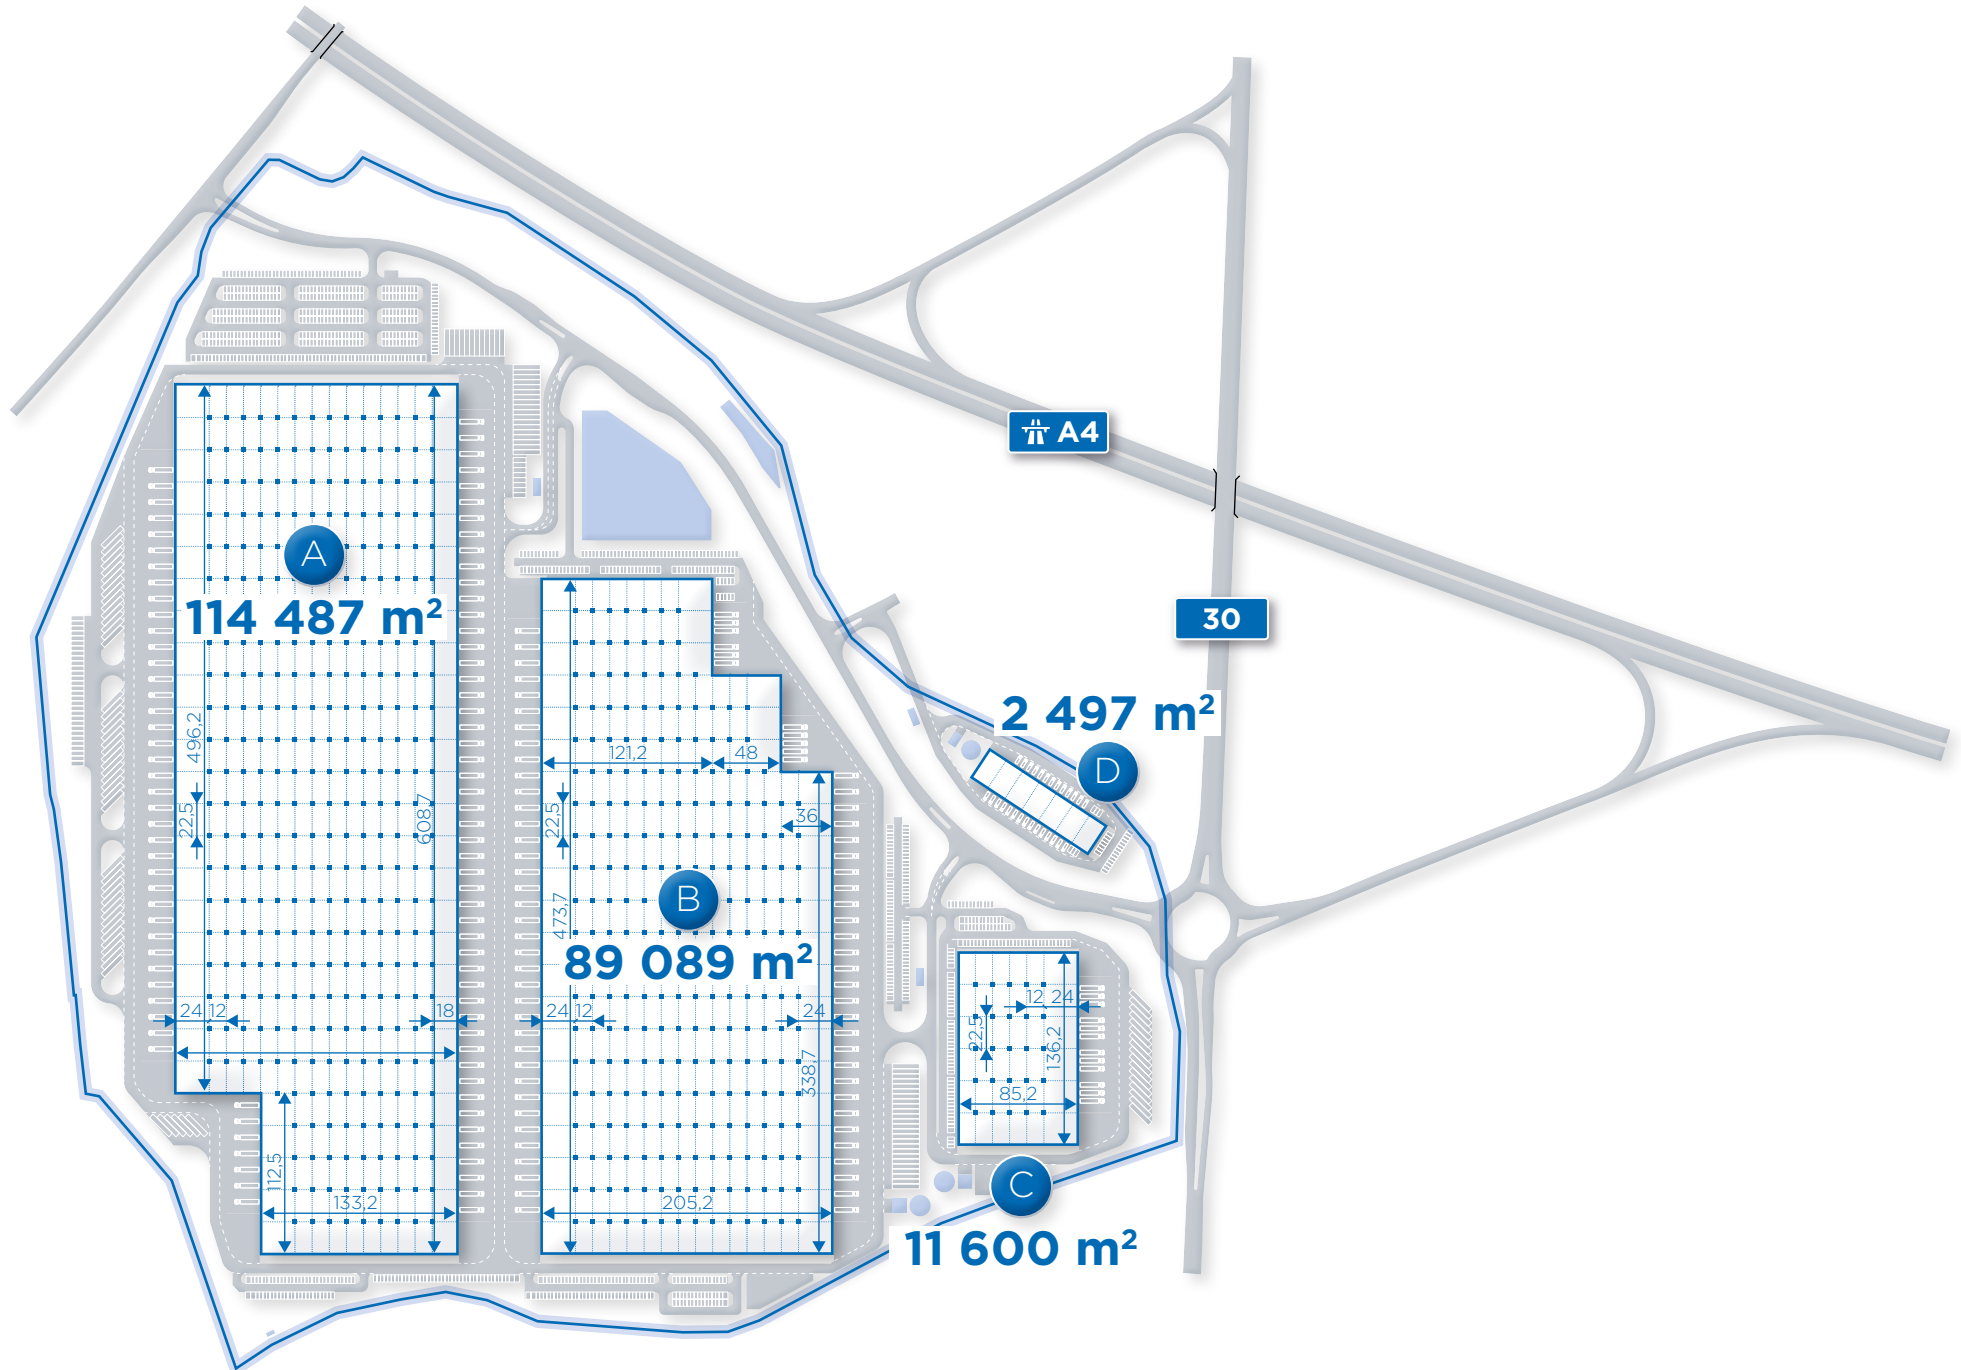



Wysokość składowania
Clear height:
12 m



Siatka słupów
Column grid:
12x22,5 m



Odporność ogniowa
Fire load:
+4000 MJ/m²



Nośność posadzki
Floor loading:
8 t/m²



Oświetlenie naturalne
Skylights:
up to 3%



Ochrona i monitoring
Monitoring and security:
24 h



Oświetlenie LED
LED Lighting



Doki z ochronnymi kołnierzami i hydraulicznymi podnośnikami
Dock doors with rubber shelters and hydraulic dock levellers



Posadzka bezpyłowa
Anti-dust floor finishing



Rampy najazdowe umożliwiające dostęp do wnętrza magazynów
Ramps and drive-in doors providing access to the warehouse floor



Instalacja tryskaczowa ESFR K360
ESFR K360 sprinkler installation



Obszerny parking
Spacious parking lot



NARZĘDZIA | TOOLS

KLIKNIJ/CLICK




Strona WWW
Website



Lokalizacja Google
Google location



Nieruchomości Hillwood
Hillwood properties

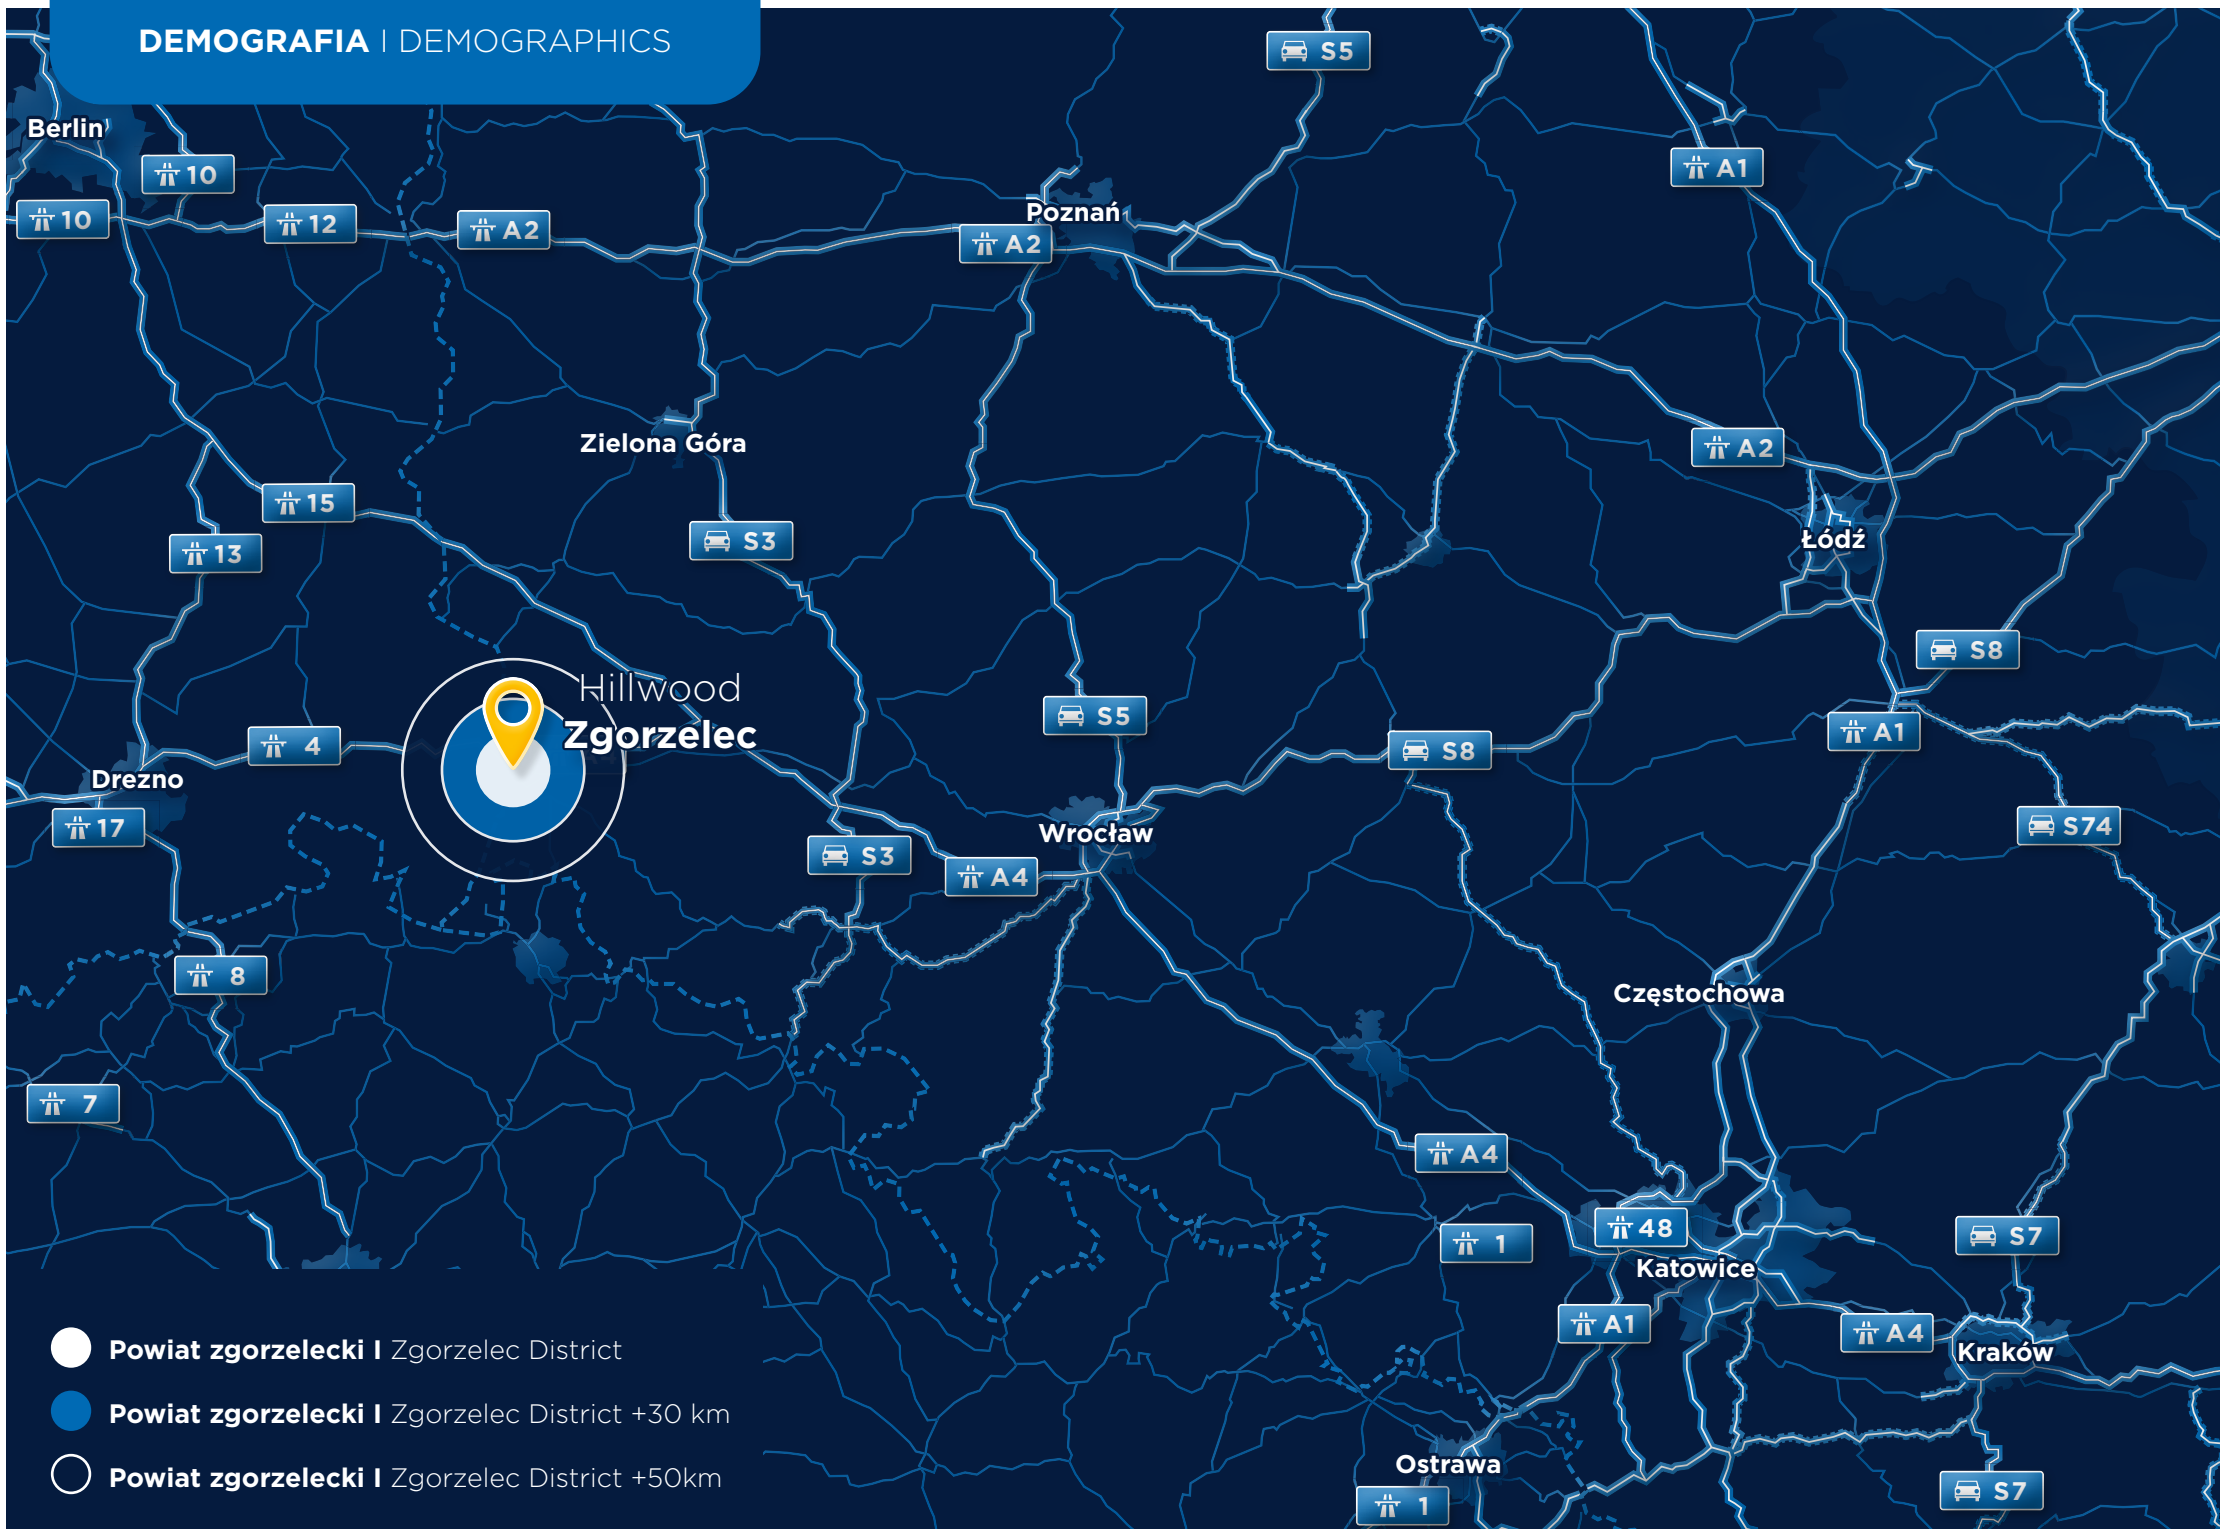

Liczba mieszkańców w powiecie zgorzeleckim

Population of Zgorzelec District

+30 km

+50 km



87 413



213 288



401 134

Populacja w wieku produkcyjnym

Working age population

Poziom bezrobocia

Unemployment rate



202 925



4.7%



Populacja w wieku produkcyjnym

Working age population:

22 771 440

Poziom bezrobocia


Unemployment rate:

6.1%

Hillwood Polska Sp. z o.o.
ul. Twarda 2, 00-105 Warszawa

www.hillwood.pl
poland@hillwood.pl
tel. +48 690 000 225

Pobierz aplikację / Download the app:

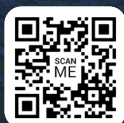

Granica polsko-niemiecka
Polish-German border

Powierzchnia magazynowa: 217 600 m²
Warehouse space: 217 600 sqm

ul. Słowiańska
Słowiańska st.

Droga krajowa 30
National road 30

Autostrada A4
A4 highway